Schemaplan Spülstutzen

Wagner
Metallgiesserei AG

 

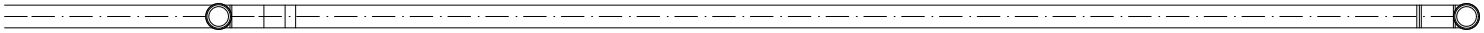

Grundriss

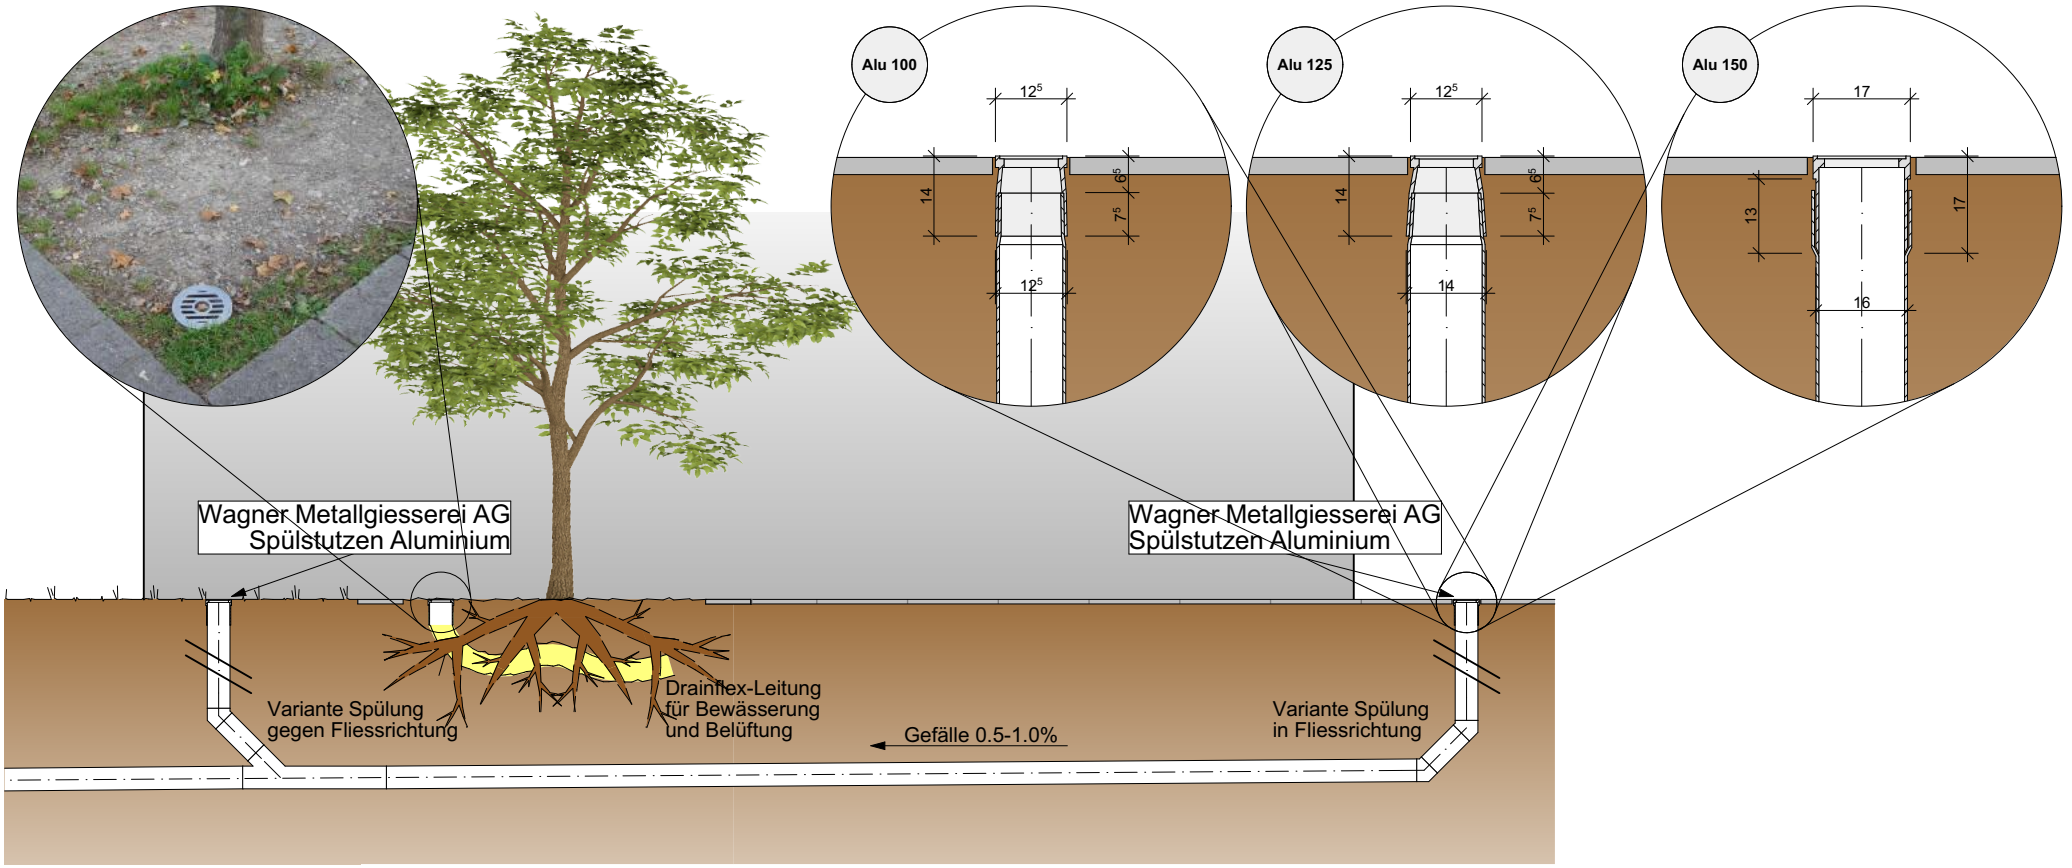

Schnitt