Schemaplan Spülstutzen

Wagner Metallgiesserei AG

Grundriss

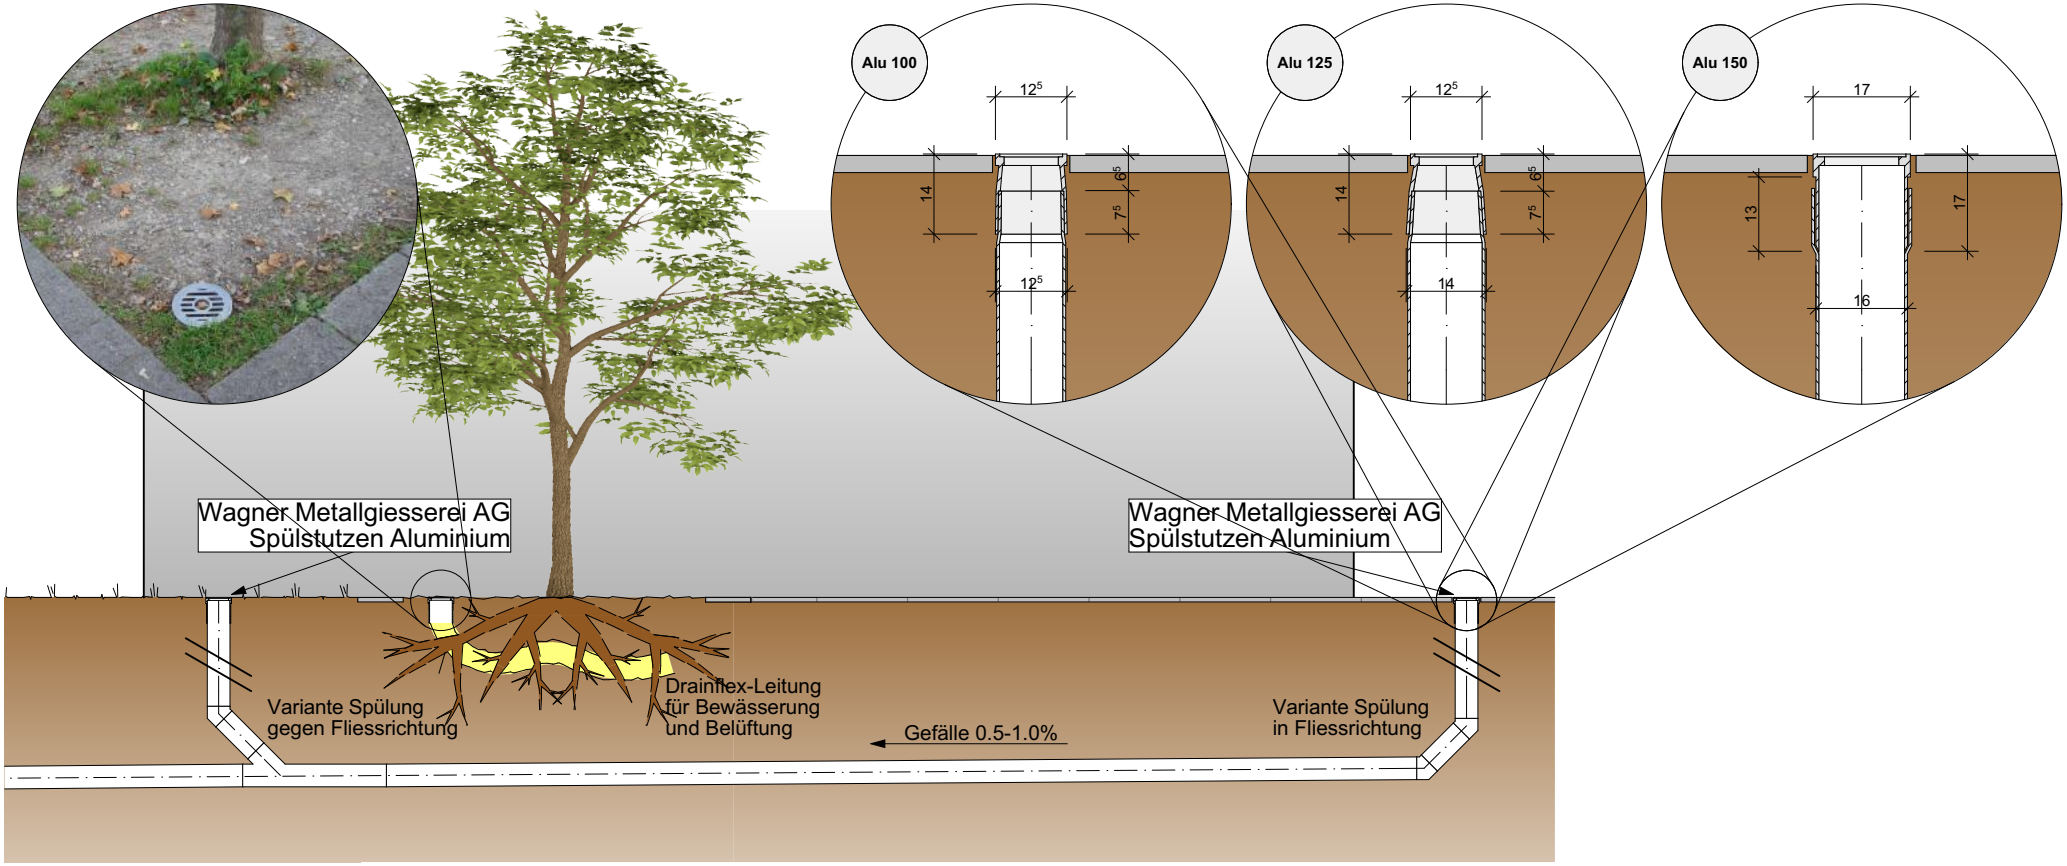

Schnitt